


ГАУК РХ «Хакасский национальный театр кукол «Сказка» им.Л.Г.Устинова


План-схема сцены

(Вид с верху)

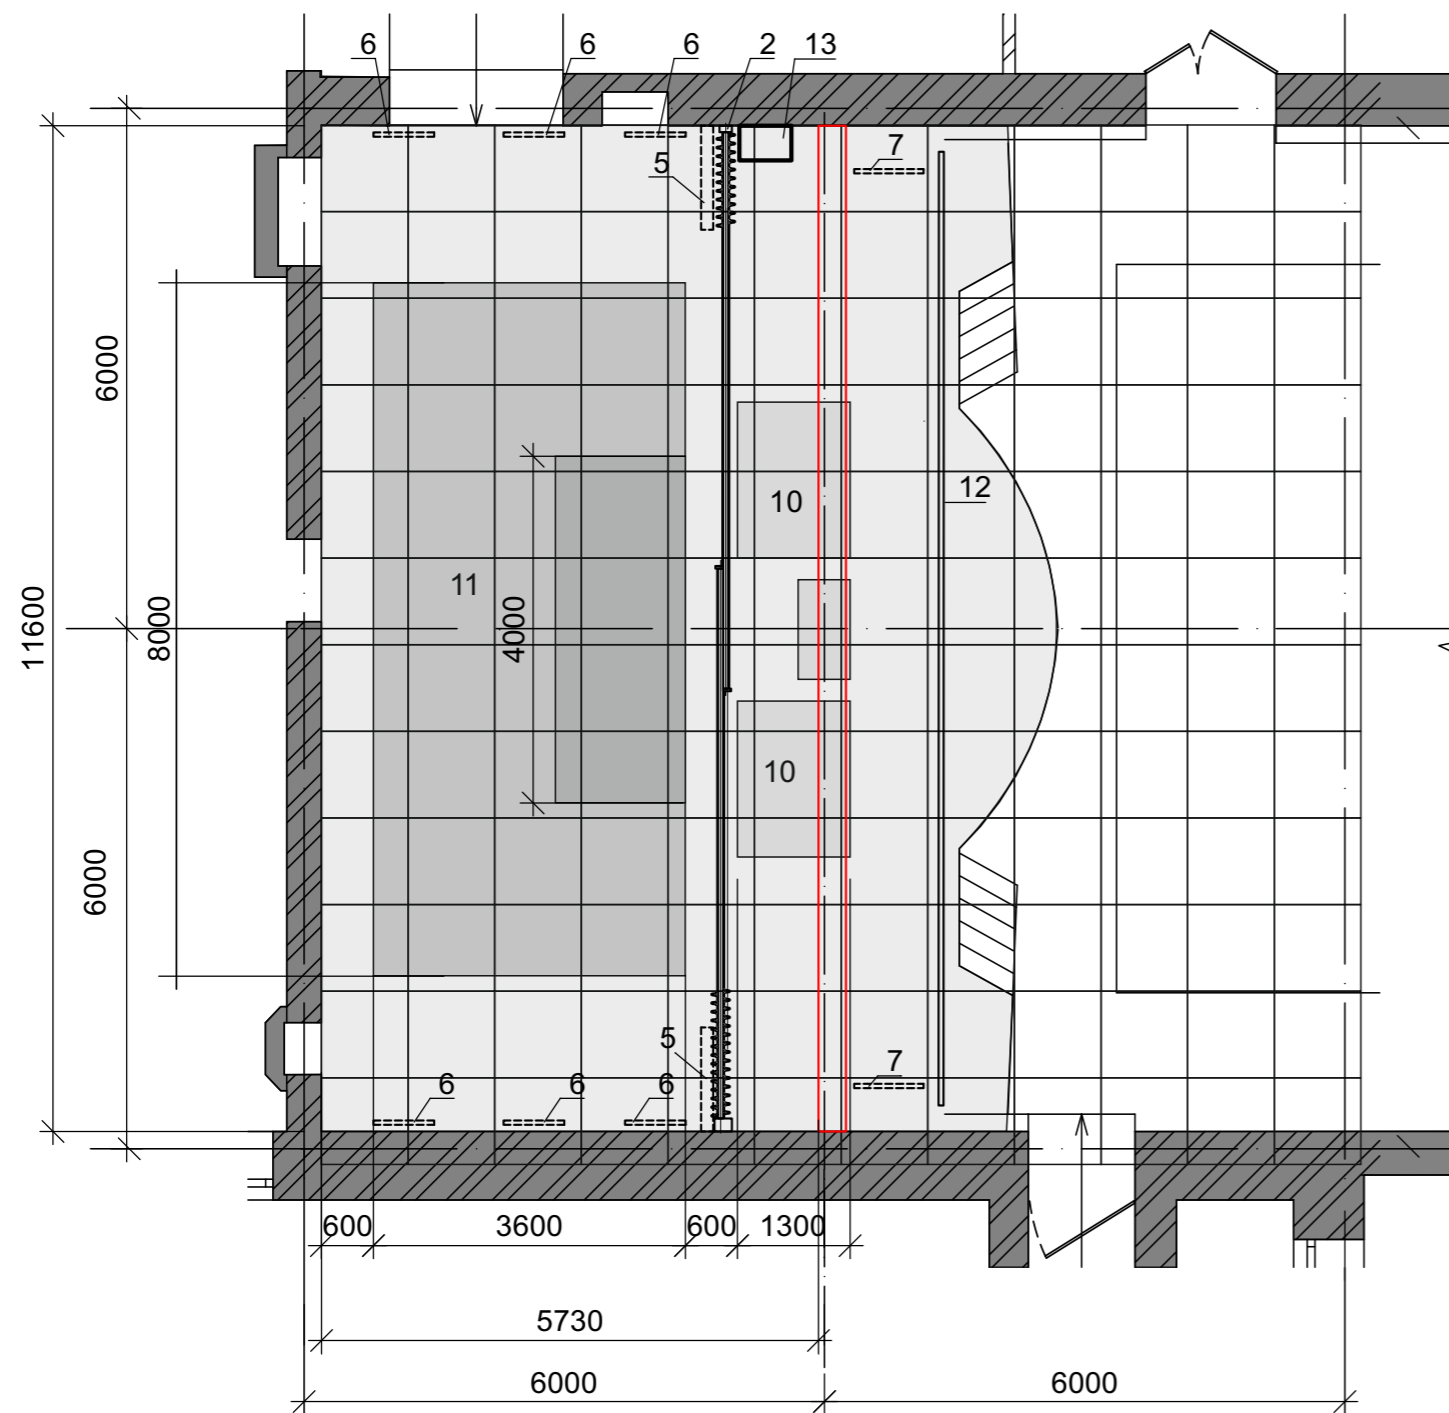

100см.
100см.
Одна клетка на схеме

(Разрез)

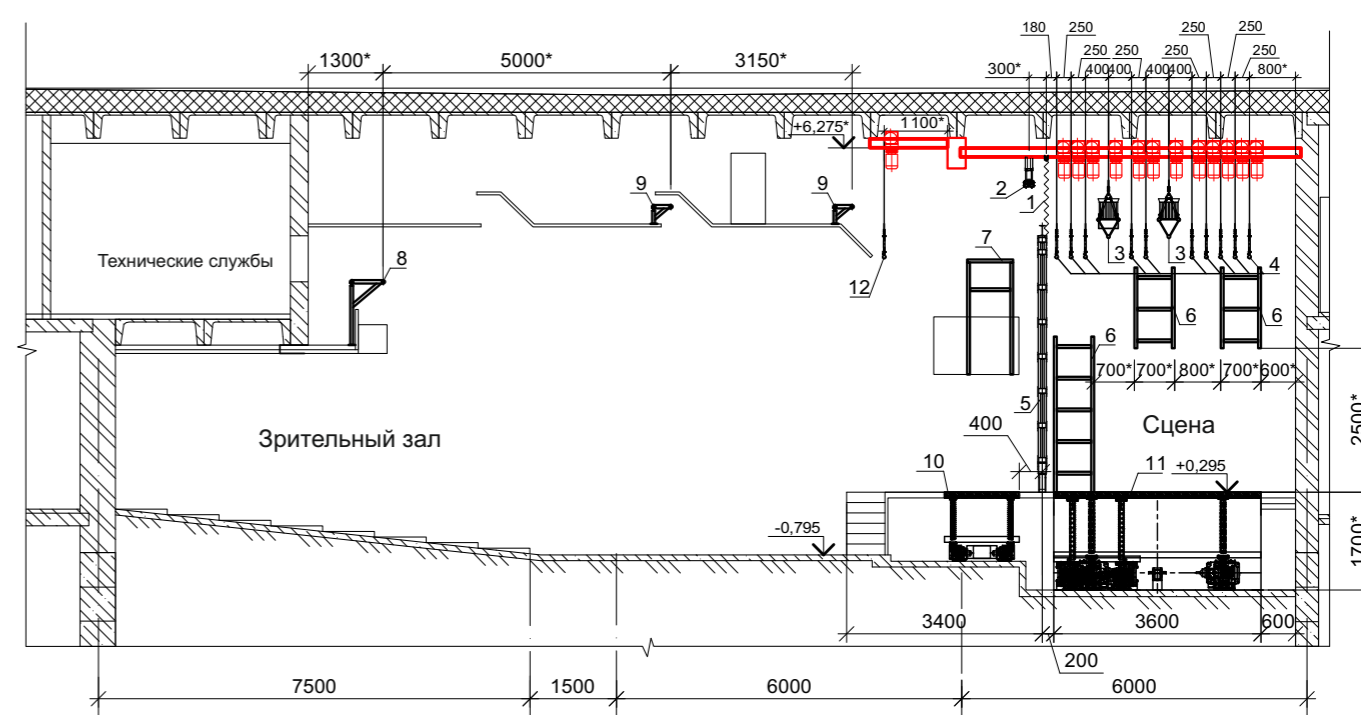

Обозначения по позициям на схеме

Поз	Обозначение	Наименование	Кп	Примечание	Вес	
					ед; кг	общ;кг
1		Штанга "Арлекин"Ø57	1	Длина 11,60м	53,592	53,592
2		Антрактно-раздвижной занавес	1	Длина 11,60м		
3		Софитный подъем	2	Длина 7,5м	41,0	82,0
4		Штанкетный подъем	10	Длина 9,0м		
5		Кулиса порталная	2	4445x1200мм	70,0	140,0
6		Рама световых прострелов	6	2700x700мм	50,0	300,0
7		Рама световых лож	2	2000x800мм	30,0	60,0
8		Кронштейн подвеса светового оборудования	1	Длина 11,6м		
9		Кронштейн подвеса светового оборудования	2	Длина 9,0м		
10		Подъемно-опускные площадки на авансцене	2			
11		Подъемно-опускные площадки на сцене	2			
12		Штанкетный подъем над авансценой	1	Длина 11,0м		
13		ЛТ.АРЗ-8,0-1-50-0,8-0,55	1	Лебедка раздвижки занавеса		